



DOUBRAVIČKA

ÚZEMNÍ PLÁN

HLAVNÍ VÝKRES

DOPRAVNÍ A TECHNICKÁ INFRASTRUKTURA

MĚŘITKO 1 : 5 000

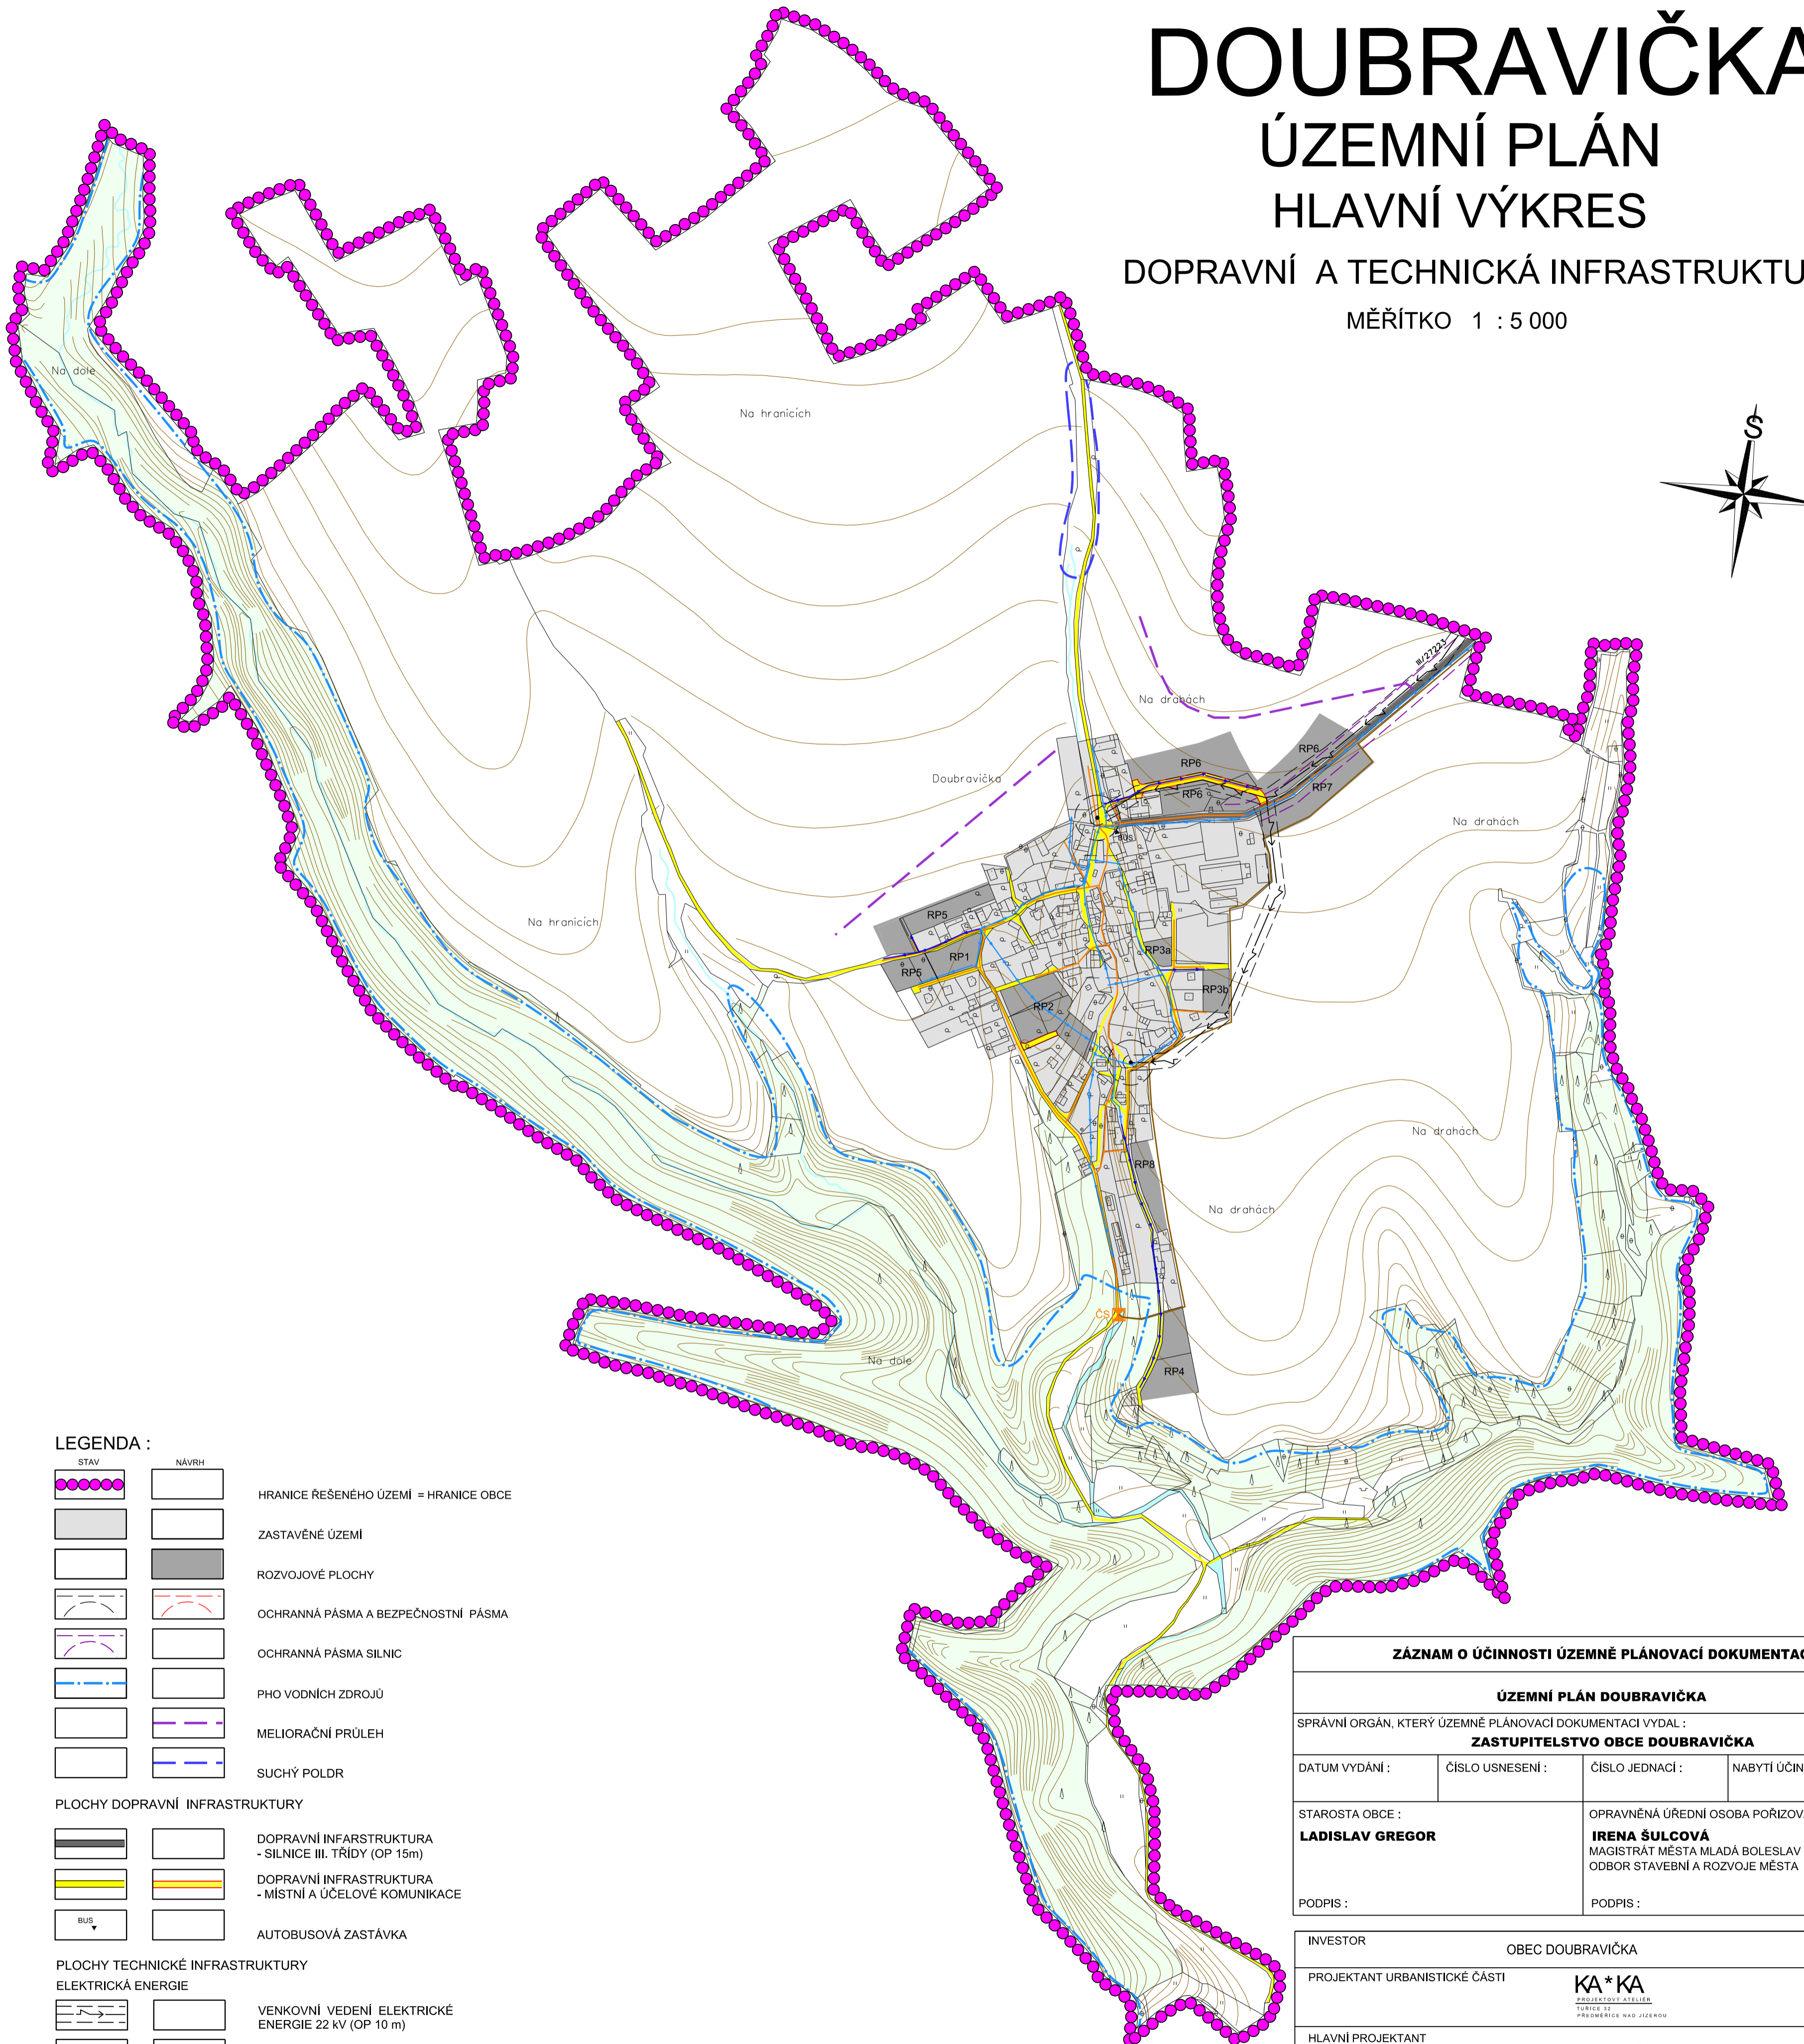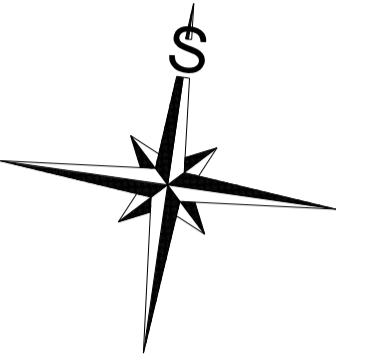

LEGENDA :

STAV	NÁVRH	
		HRANICE ŘEŠENÉHO ÚZEMÍ = HRANICE OBCE
		ZASTAVĚNÉ ÚZEMÍ
		ROZVOJOVÉ PLOCHY
		OCHRANNÁ PÁSMA A BEZPEČNOSTNÍ PÁSMA
		OCHRANNÁ PÁSMA SILNIC
		PHO VODNÍCH ZDROJŮ
		MELIORAČNÍ PRŮLEH
		SUCHÝ POLDR

PLOCHY DOPRAVNÍ INFRASTRUKTURY

		DOPRAVNÍ INFRASTRUKTURA - SILNICE III. TŘÍDY (OP 15m)
		DOPRAVNÍ INFRASTRUKTURA - MÍSTNÍ A ÚČELOVÉ KOMUNIKACE
		AUTOBUSOVÁ ZASTÁVKA

PLOCHY TECHNICKÉ INFRASTRUKTURY

ELEKTRICKÁ ENERGIE		
		VENKOVNÍ VEDENÍ ELEKTRICKÉ ENERGIE 22 kV (OP 10 m)
		TRAFOSTANICE

ZÁSOBOVÁNÍ VODOU

		VODOVODNÍ ŘÁD
--	--	---------------

KANALIZACE

		ČERPACÍ STANICE ODPADNÍCH VOD - ÚZEMNÍ REZERVA
		KANALIZAČNÍ POTRUBÍ SPLAŠKOVÉ - VÝTLAK - ÚZEMNÍ REZERVA
		KANALIZAČNÍ POTRUBÍ SPLAŠKOVÉ - ÚZEMNÍ REZERVA

ZÁZNAM O ÚČINNOSTI ÚZEMNĚ PLÁNOVACÍ DOKUMENTACE

ÚZEMNÍ PLÁN DOUBRAVIČKA			
SPRÁVNÍ ORGÁN, KTERÝ ÚZEMNĚ PLÁNOVACÍ DOKUMENTACI VYDAL :			
ZASTUPITELSTVO OBCE DOUBRAVIČKA			
DATUM VYDÁNÍ :	ČÍSLO USNESENÍ :	ČÍSLO JEDNACÍ :	NABÝTÍ ÚČINNOSTI :
STAROSTA OBCE : LADISLAV GREGOR		OPRAVNĚNÁ ÚŘEDNÍ OSOBA POŘIZOVATELE : IRENA ŠULCOVÁ MAGISTRÁT MĚSTA MLADÁ BOLESLAV ODBOR STAVEBNÍ A ROZVOJE MĚSTA	
PODPIS :		PODPIS :	

INVESTOR	OBEC DOUBRAVIČKA		
PROJEKTANT URBANISTICKÉ ČÁSTI			
HLAVNÍ PROJEKTANT	ing. František KAČÍREK		
ODPOVĚDNÝ PROJEKTANT	ing. Ondřej KALIVODA		
DIGITÁLNÍ ZPRACOVÁNÍ			
NÁZEV AKCE	ETAPA		
DOUBRAVIČKA ÚZEMNÍ PLÁN	DATUM	12/2012	
	MĚŘITKO	1 : 5 000	
	FORMÁT	A0	
NÁZEV VÝKRESU	ČÍSLO VÝKRESU:	ČÍSLO PARE:	
DOPRAVNÍ A TECHNICKÁ INFRASTRUKTURA	3		
ČÁST DOKUMENTACE	GRAFICKÁ ČÁST		