
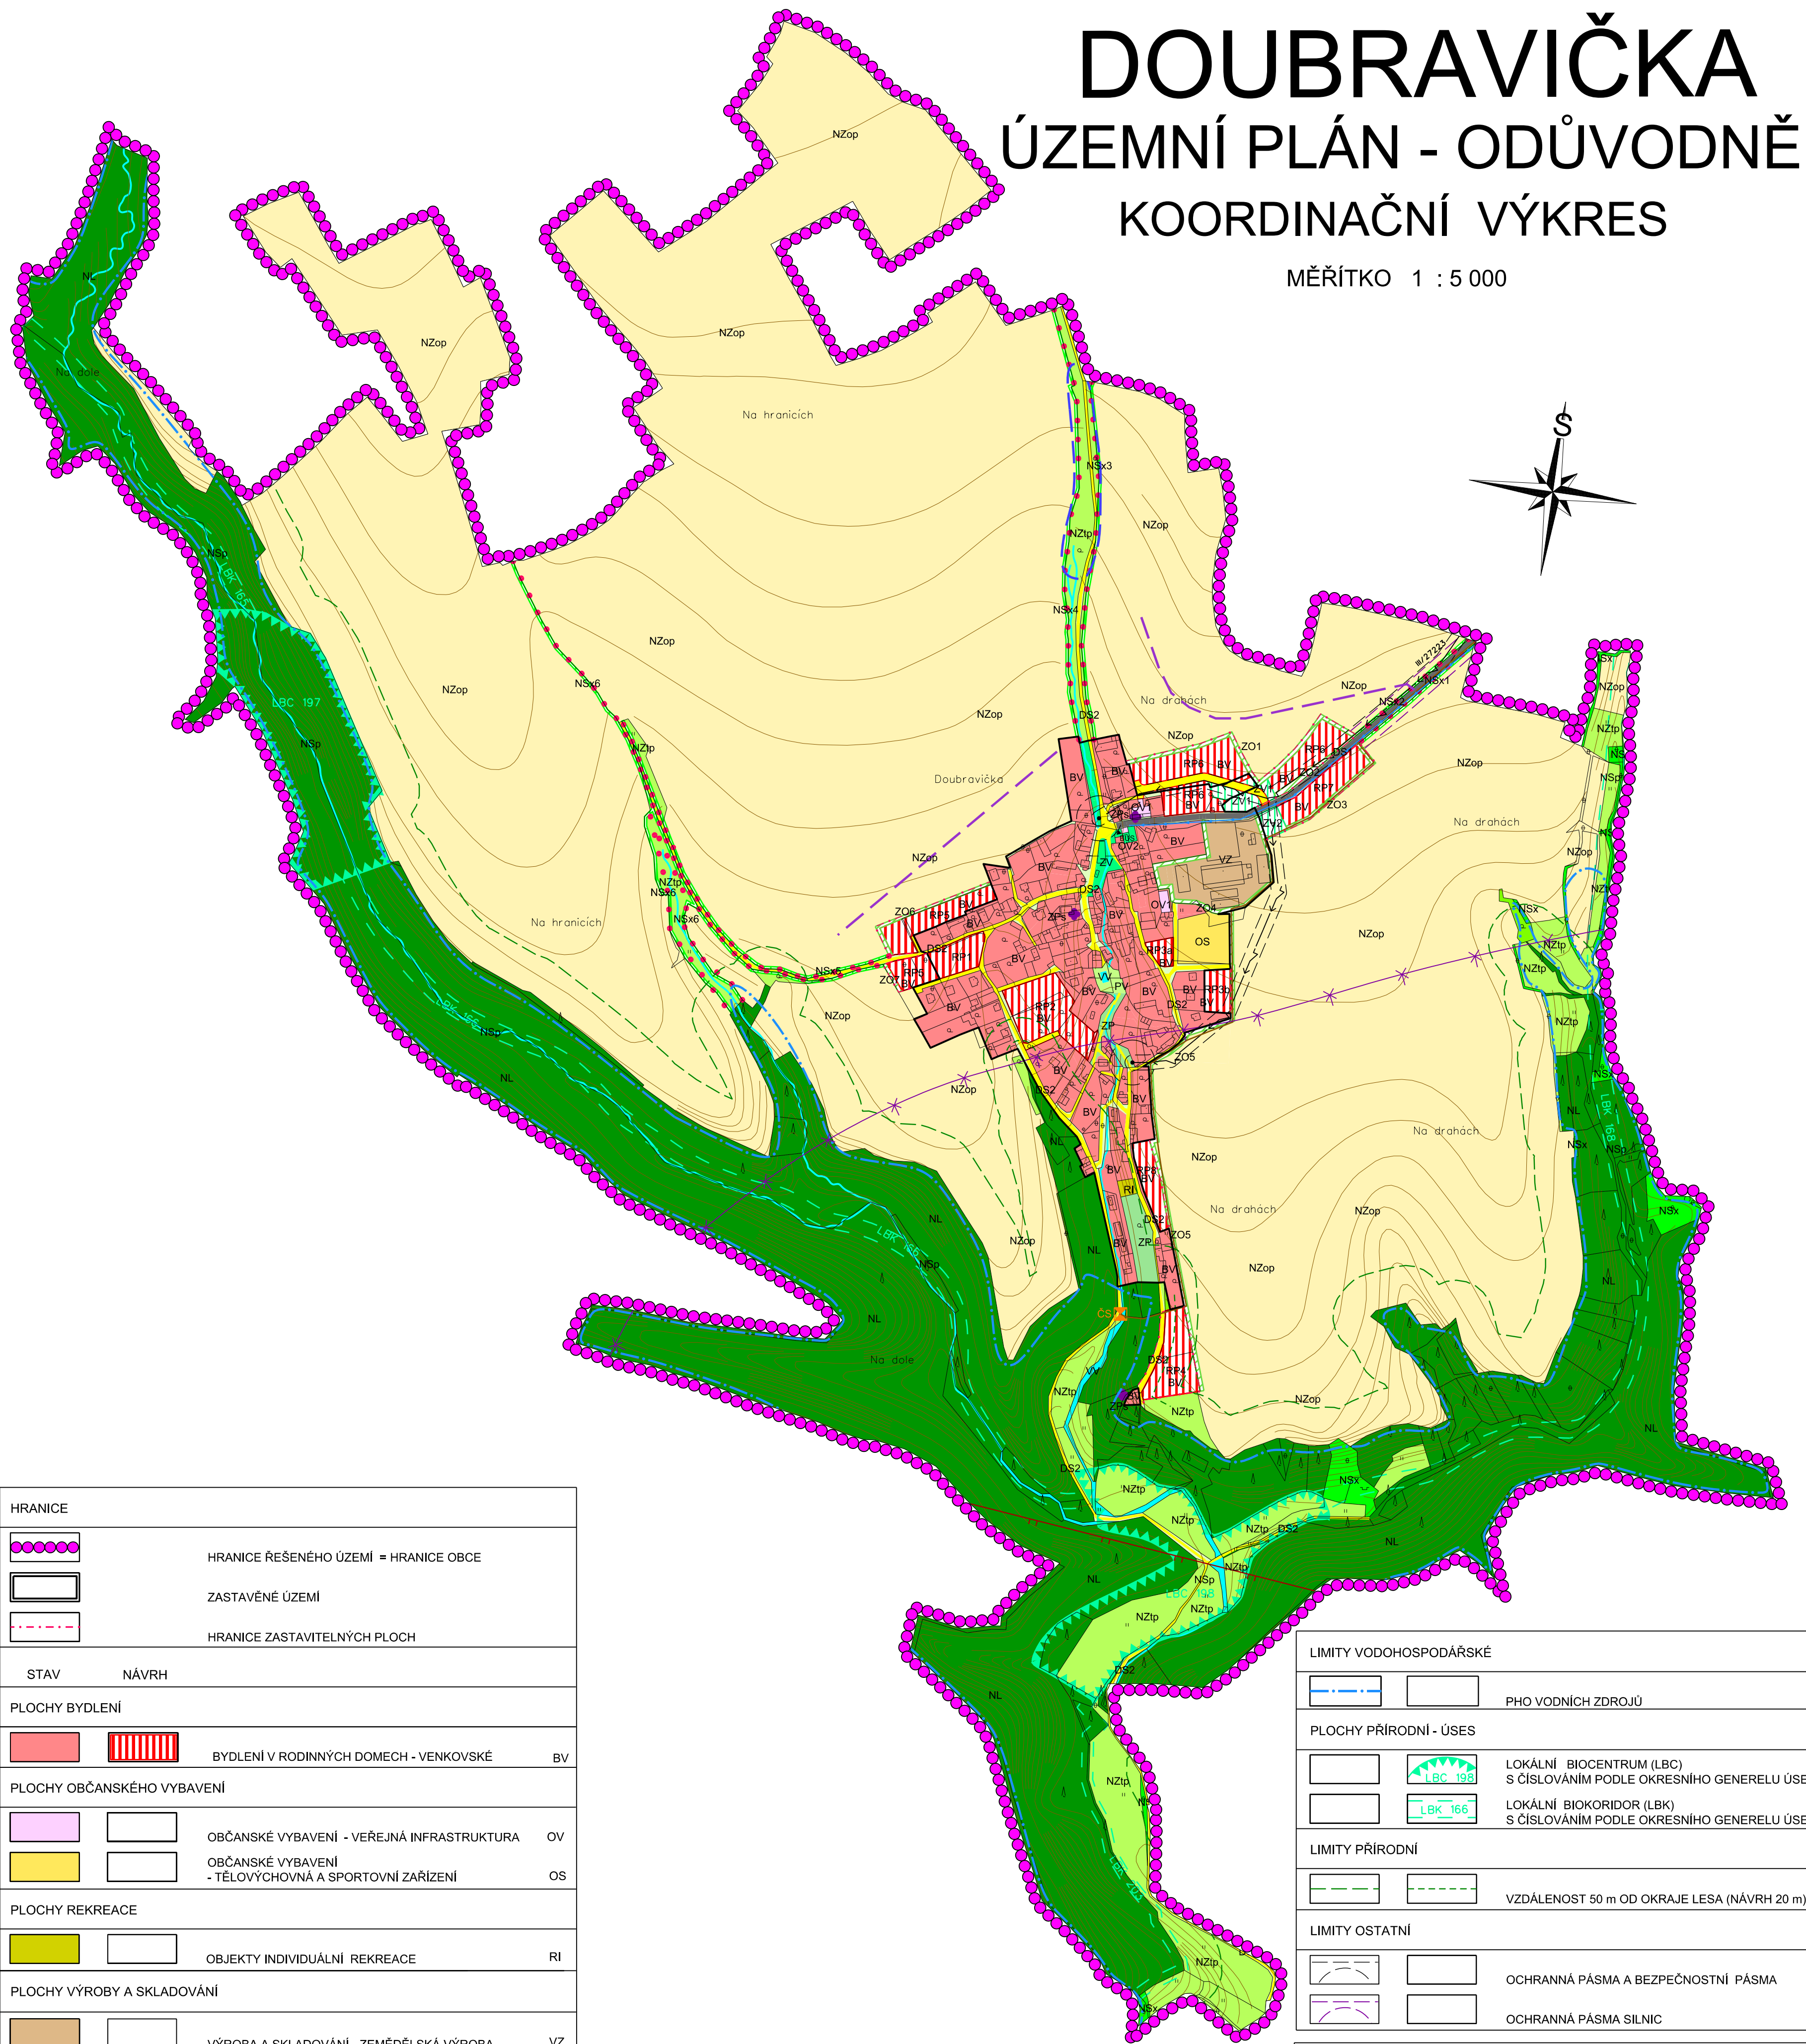


DOUBRAVIČKA

ÚZEMNÍ PLÁN - ODŮVODNĚNÍ

KOORDINAČNÍ VÝKRES

MĚŘÍTKO 1 : 5 000

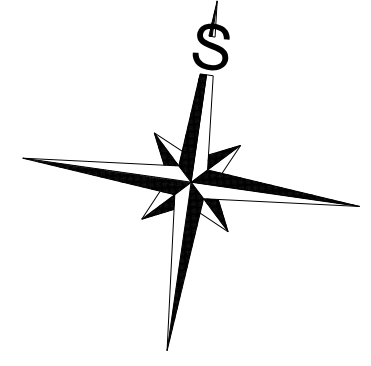

HRANICE	
	HRANICE ŘEŠENÉHO ÚZEMÍ = HRANICE OBCE
	ZASTAVĚNÉ ÚZEMÍ
	HRANICE ZASTAVITELNÝCH PLOCH
STAV	NÁVRH
PLOCHY BYDLENÍ	
	BYDLENÍ V RODINNÝCH DOMECH - VENKOVSKÉ BV
PLOCHY OBČANSKÉHO VYBAVENÍ	
	OBČANSKÉ VYBAVENÍ - VEŘEJNÁ INFRASTRUKTURA OV
	OBČANSKÉ VYBAVENÍ - TĚLOVÝCHOVNÁ A SPORTOVNÍ ZAŘÍZENÍ OS
PLOCHY REKREACE	
	OBJEKTY INDIVIDUÁLNÍ REKREACE RI
PLOCHY VÝROBY A SKLADOVÁNÍ	
	VÝROBA A SKLADOVÁNÍ - ZEMĚDĚLSKÁ VÝROBA VZ
PLOCHY VEŘEJNÝCH PROSTRANSTVÍ	
	VEŘEJNÁ PROSTRANSTVÍ PV
	ZELENĚ NA VEŘEJNÝCH PROSTRANSTVÍCH ZV
PLOCHY SYSTÉMU SIDELNÍ ZELENĚ	
	ZELENĚ - OCHRANNÁ A IZOLAČNÍ ZO
	ZELENĚ - PŘÍRODNÍ ZP
	ZELENĚ PŘÍRODNÍ - VÝZNAMNÉ STROMY ZPs
PLOCHY ZEMĚDĚLSKÉ	
	ORNÁ PŮDA NZop
	TRVALÉ TRAVNÍ POROSTY NZtp
PLOCHY VODNÍ A VODOHOSPODÁŘSKÉ	
	PLOCHY VODNÍ A VODOHOSPODÁŘSKÉ VV
PLOCHY LESNÍ	
	PLOCHY LESNÍ NL
PLOCHY PŘÍRODNÍ	
	PLOCHY PŘÍRODNÍ - ÚSES NSp
	ZELENĚ VYSOKÁ MIMOLESNÍ NSx

PLOCHY DOPRAVNÍ INFRASTRUKTURY	
	DOPRAVNÍ INFRASTRUKTURA - SILNICE III. TŘÍDY (OP 15m) DS1
	DOPRAVNÍ INFRASTRUKTURA - MÍSTNÍ A ÚČELOVÉ KOMUNIKACE DS2
	AUTOBUSOVÁ ZASTÁVKA BUS
PLOCHY TECHNICKÉ INFRASTRUKTURY	
	VENKOVNÍ VEDENÍ ELEKTRICKÉ ENERGIE 22 kV (OP 10 m)
	TRAFOSTANICE
	VODOVODNÍ PŘÍVADĚČ
	ČERPACÍ STANICE ODPADNÍCH VOD - ÚZEMNÍ REZERVA CS
	KANALIZAČNÍ POTRUBÍ - VÝTLAK - ÚZEMNÍ REZERVA
	MELIORAČNÍ PRŮLEH
	SUCHÝ POLDR
LIMITY GEOLOGICKÉ	
	CHLÚ BEZNO
	VÝHRADNÍ LOŽISKO MĚLNICKÁ PÁNEV

LIMITY VODOHOSPODÁŘSKÉ	
	PHO VODNÍCH ZDROJŮ
PLOCHY PŘÍRODNÍ - ÚSES	
	LOKÁLNÍ BIOCENTRUM (LBC) S ČÍSLOVÁNÍM PODLE OKRESNÍHO GENERELU ÚSES LBC 198
	LOKÁLNÍ BIODOR (LBK) S ČÍSLOVÁNÍM PODLE OKRESNÍHO GENERELU ÚSES LBK 166
LIMITY PŘÍRODNÍ	
	VZDÁLENOST 50 m OD OKRAJE LESA (NÁVRH 20 m)
LIMITY OSTATNÍ	
	OCHRANNÁ PÁSMA A BEZPEČNOSTNÍ PÁSMA
	OCHRANNÁ PÁSMA SILNIC

ZÁZNAM O ÚČINNOSTI ÚZEMNĚ PLÁNOVACÍ DOKUMENTACE			
ÚZEMNÍ PLÁN DOUBRAVIČKA			
SPRÁVNÍ ORGÁN, KTERÝ ÚZEMNĚ PLÁNOVACÍ DOKUMENTACI VYDAL: ZASTUPITELSTVO OBCE DOUBRAVIČKA			
DATUM VYDÁNÍ:	ČÍSLO USNESENÍ:	ČÍSLO JEDNACÍ:	NABYTÍ ÚČINNOSTI:
STAROSTA OBCE: LADISLAV GREGOR	OPRAVNĚNÁ ÚŘEDNÍ OSOBA POŘIZOVATELE: IRENA ŠULCOVÁ MAGISTRAT MĚSTA MLADÁ BOLESLAV ODBOR STAVEBNÍ A ROZVOJE MĚSTA		
PODPIS:	PODPIS:		

INVESTOR	OBEC DOUBRAVIČKA	ETAPA	
PROJEKTANT URBANISTICKÉ ČÁSTI	KA * KA ARCHITECTS & DESIGNERS TULČICE 32 PŘEDMĚČICE NAD JIZEROU	DATUM	12/2012
HLAVNÍ PROJEKTANT	ing. František KAČÍREK	MĚŘÍTKO	1 : 5 000
ODPOVĚDNÝ PROJEKTANT	ing. Ondřej KALIVODA	FORMÁT	A0
DIGITÁLNÍ ZPRACOVÁNÍ	ANÁTO .ms DIGITÁLNÍ ZPRACOVÁNÍ ČESKÁ REPUBLIKA, PRAHA, IČO 253 21 21 21	ČÍSLO VÝKRESU:	5
NÁZEV AKCE	DOUBRAVIČKA ÚZEMNÍ PLÁN	ČÍSLO PARE:	
NÁZEV VÝKRESU	KOORDINAČNÍ VÝKRES		
ČÁST DOKUMENTACE	ODŮVODNĚNÍ - GRAFICKÁ ČÁST		